


Nº	Nome do Beneficiário	Endereço	Doc. CPF	Doc. RG	Coordenadas	
					Lat.	Long.
1	Lucia Aparecida da C. Brandão	Morro Paíol	057.167.946-37	M/G 20.480.595	7947318.28	683769.56
3	Elza da C. Figueiredo Reis	Morro Paíol	077.934.886-95	M/G 15.453.645	7943161.48	683162.12
7	Pedro Luciano da Conceição	Morro Paíol	002.443.556-22	M/G 14.367.895	7947264.69	683783.32
8	Guilherme Souza Santos	Morro Paíol	028.930.986-73	M/G 21.828.485	7944339.67	682112.44

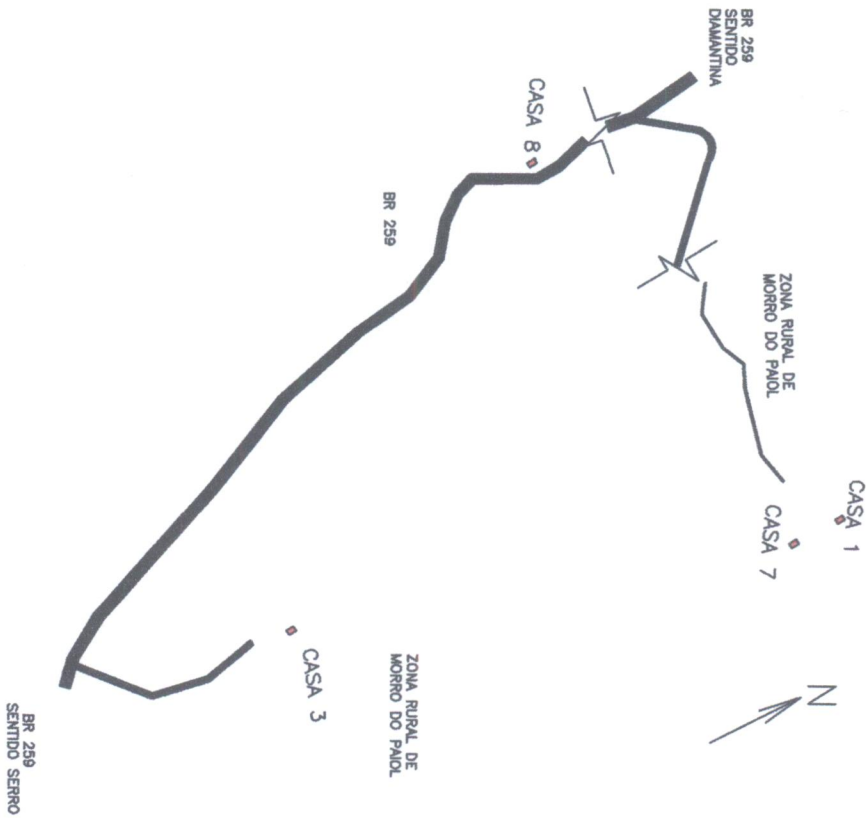

PLANTA DE LOCALIZAÇÃO

ESCALA 1/4000

FUNASA MINISTÉRIO DA SAÚDE
FUNDAÇÃO NACIONAL DE SAÚDE

PREFEITURA MUNICIPAL DE SERRO/MG

TÍTULO	DATA	PRANCHA
PLANTA DE LOCALIZAÇÃO	ABRIL/2018	03/04
PROJETO	MELHORIAS SANITÁRIAS DOMICILIARES	
LOCALIDADE:	POVOADO MORRO DO PAIOL - ZONA RURAL	
Nº MELHORIAS: 04 UNIDS.	POPULAÇÃO: 21 PESSOAS	

RESP. TÉCNICO: *Rangel Luiz Gomes Araújo*
RANGEL LUIZ GOMES ARAÚJO
ENGº CIVIL CREAMG 148.891/D

ART: 14201.800000004489198

Guilherme Simões Neves
PREFEITO MUNICIPAL
S.E.R.O. - MINS. GEMAS