


Nº	Nome do Beneficiário	Endereço	Doc. CPF	Doc. RG	Coordenadas Lat. Long.
1.	Márcia do Socorro Pereira	São José das Maravilhas	170.249.678-38	MG 18.595.079	7947641 70 675177.34
2.	Vilma Aparecida da Silva	São José das Maravilhas	944.046.236-15	MG 13.325.245	7947883 10 675706.55
3.	Silvana Afonso de Moraes	São José das Maravilhas	092.429.986-08	MG 16.041.205	7947961 20 675672.37
4.	Neldra Domingos da Silva Quintino	São José das Maravilhas	095.302.398-93	MG 16.250.621	7948071 19 675718.84
5.	Carlo Eduardo Ferreira dos Santos (L.aje)	São José das Maravilhas	057.198.986-27	MG 14.236.450	7948097 58 675726.88
6.	Maira do Carmo da Cruz Santos	São José das Maravilhas	092.855.506-22	MG 16.257.461	7948033 17 675784.47
7.	Celia Maria Ferreira dos Santos	São José das Maravilhas	057.196.996-42	MG 16.254.431	7948125 78 675653.31

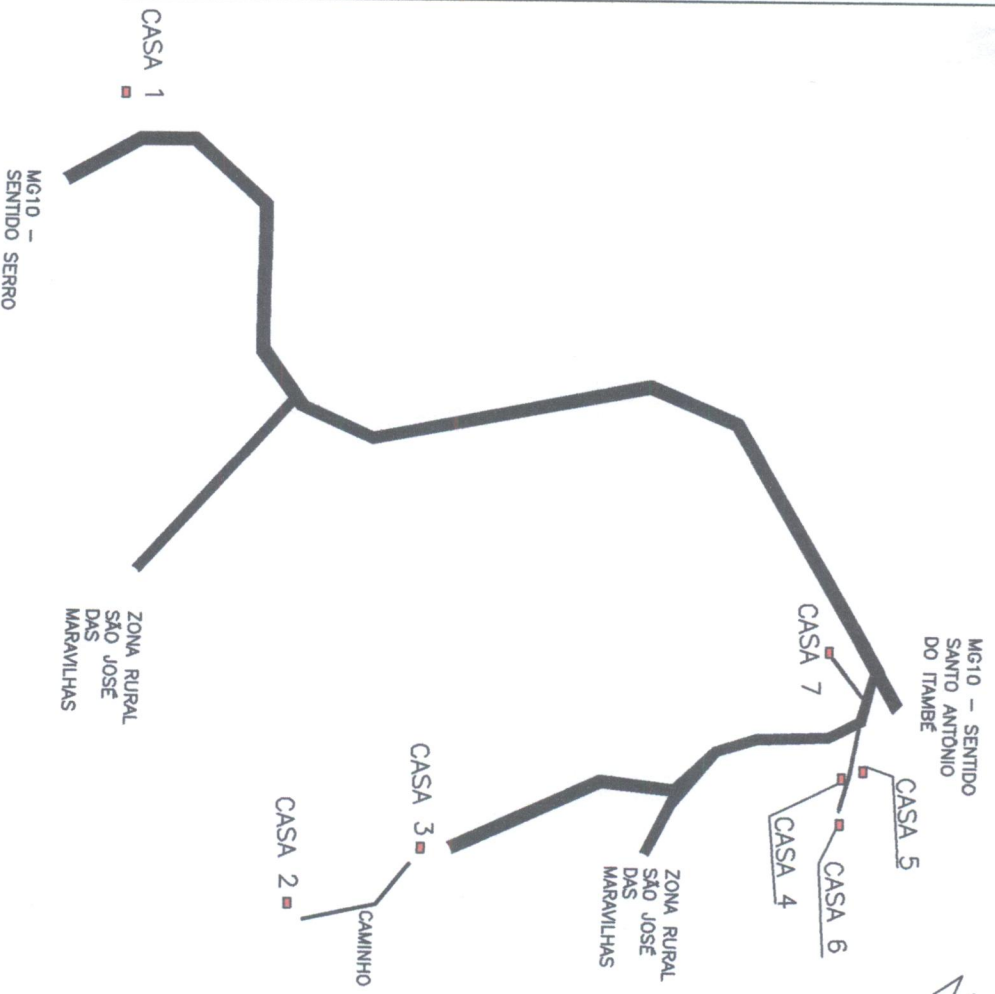

PLANTA DE LOCALIZAÇÃO
ESCALA 1/4000

FUNASA MINISTÉRIO DA SAÚDE
FUNDAÇÃO NACIONAL DE SAÚDE

PREFEITURA MUNICIPAL DE SERRO/MG

TÍTULO: PLANTA DE LOCALIZAÇÃO DATA: ABRIL/2018 PRANCHA 02/04
PROJETO: MELHORIAS SANITÁRIAS DOMICILIARES LOCALIDADE: POVOADO SÃO JOSÉ DAS MARAVILHAS - ZONA RURAL Nº MELHORIAS: 07 UNIDS. POPULAÇÃO: 49 PESSOAS

RES. TÉCNICO: *Rangel Luiz Goums Araujo*
RANGEL LUIZ GOMES ARAÚJO
ENG. CIVIL CREAMG 148.891/D

ART. 1420180000004489198

Rangel Luiz Goums Araujo
Presidente Municipal
SÉRIO - PMMS-GEMA