


ESQUADRIAS DE MADEIRA					
ID	TIPO	QUANT	LARG.	ALT.	ÁREA (M²)
P1	PORTA E MARCO DE MADEIRA 80 X 210 CM	2	0,80	2,10	1,68
P2	PORTA E MARCO DE MADEIRA 70 X 210 CM	3	0,70	2,10	1,47
P3	PORTA E MARCO DE MADEIRA 60 X 210 CM	5	0,60	2,10	1,26
<b>TOTAL (M²)</b>					<b>14,07</b>

ESQUADRIAS METÁLICAS					
ID	TIPO	QUANT	L / C	ALT.	ÁREA (M²)
P4	PORTÃO METÁLICO 140 X 210 CM	1	1,40	2,10	2,94
P5	PORTA DE GRADE E MARCO METÁLICO 80 X 210 CM	1	0,80	2,10	1,68
J1	BASCULANTE METÁLICO COM VIDRO	4	2,50	1,20	3,00
J2	BASCULANTE METÁLICO COM VIDRO	1	2,20	1,10	2,42
J3	BASCULANTE METÁLICO COM VIDRO	1	1,00	1,20	1,20
J4	JANELA METÁLICA COM VIDRO	1	1,00	0,90	0,90
J5	BASCULANTE METÁLICO COM VIDRO	3	0,80	0,80	0,64
J6	BASCULANTE METÁLICO COM VIDRO	4	0,80	0,50	0,40
J7	BASCULANTE METÁLICO COM VIDRO	1	0,50	0,60	0,30
<b>TOTAL (M²)</b>					<b>24,96</b>

ACABAMENTOS EM PAREDE INTERNA					
AMBIENTE	ÁREA (M²)	PERÍMETRO (M)	PÉ DIREITO (M)	AZULEJO (M²)	PINTURA (M²)
COZINHA	6,46	10,20	2,90		29,58
DEPÓSITO	3,30	7,90	2,90		22,91
BWC	18,90	5,70	2,60	8,84	5,99
WC FEM.	1,89	5,70	2,60		14,82
WC MASC.	1,98	5,80	2,60		15,08
HALL	6,53	10,60	2,60		27,56
CIRCULAÇÃO	22,69	34,60	2,60		89,96
SALA DE PROF.	11,84	13,80	2,90		40,02
SALA 1	21,62	18,60	2,60		48,36
SALA 2	43,31	26,40	2,90		76,56
SALA 3	21,35	19,20	2,90		55,68
SALA 4	19,83	18,70	2,90		54,23
<b>TOTAIS</b>	<b>179,69</b>	<b>177,20</b>		<b>8,84</b>	<b>480,75</b>

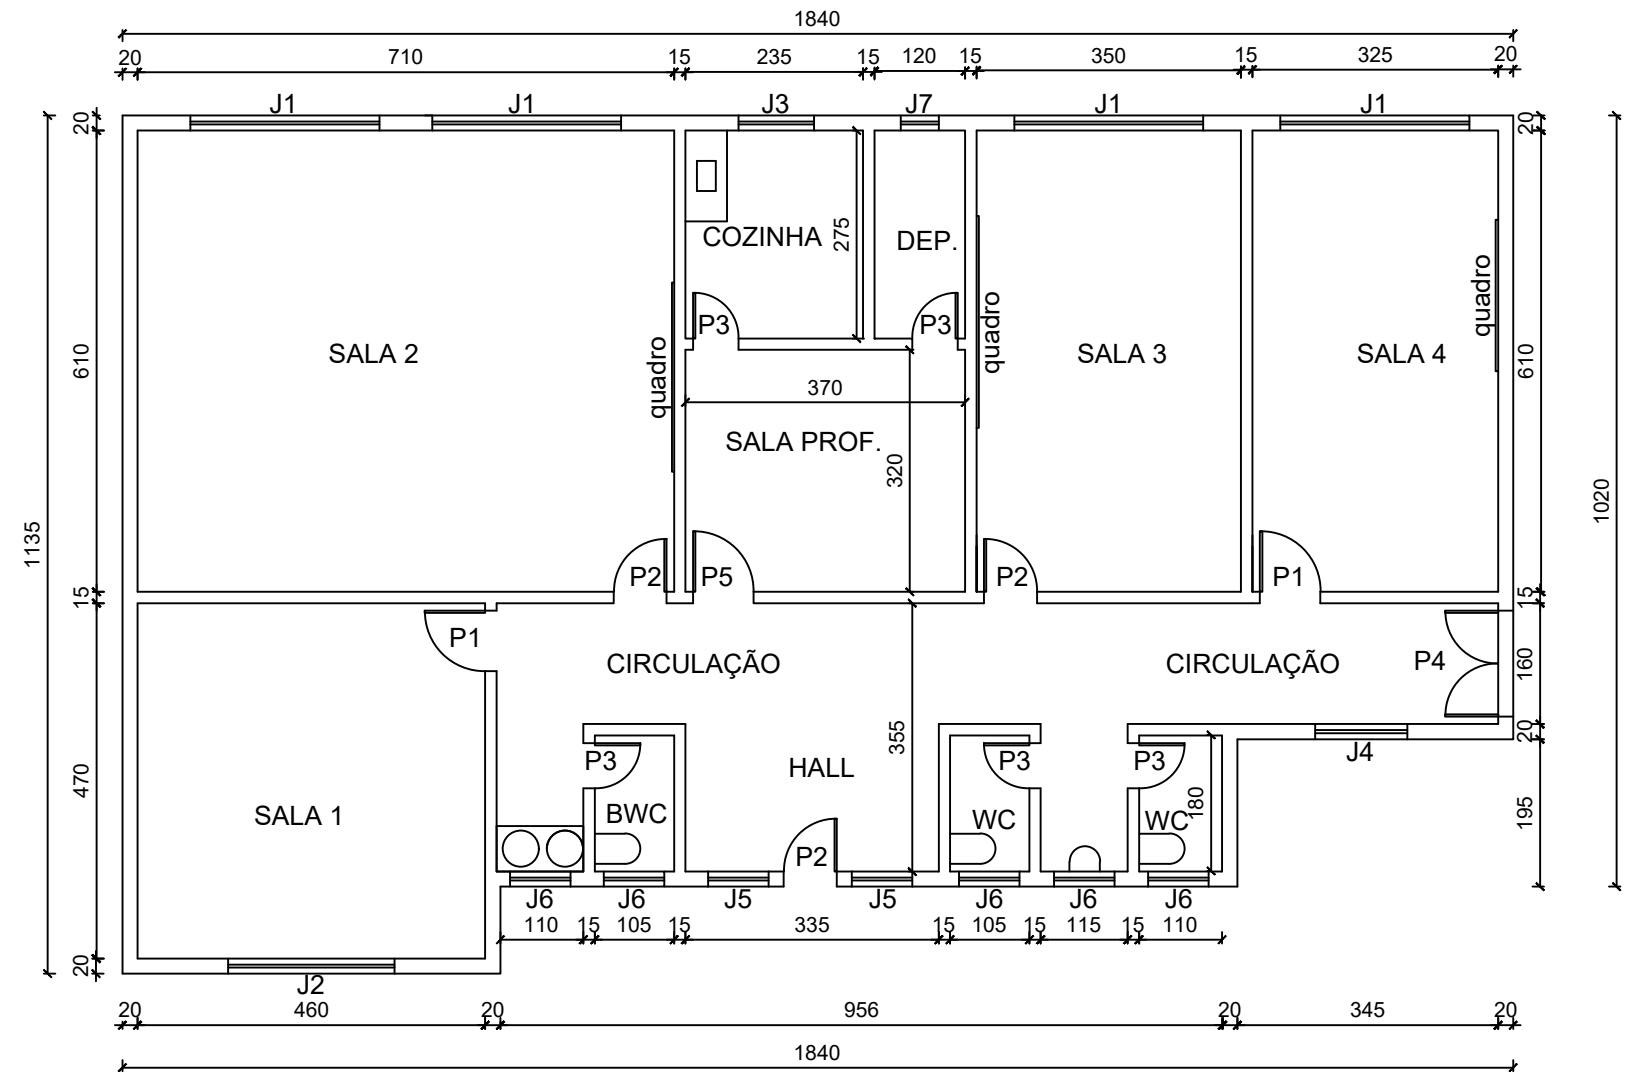

PLANTA CADASTRAL  
 ÁREA: 275,54 M²  
 PÉ DIREITO MÉDIO = 2,90 METROS  
 ESC.: 1:100

Carimbos e Aprovações

PREFEITURA MUNICIPAL DE SERRO  
 Estado de Minas Gerais  
 Praça Doutor João Pinheiro 154  
 CEP 39 150-000  
 Tel 38 3541 1206 Fax 38 3541 1368  
 CNPJ 18.303.271.0001-81  
 www.serro.tur.br

Guilherme Simões Neves Secretário de Obras, Urbanismo e Transportes	Processo
Geraldo Marcelo Ribeiro Responsável Técnico pelo levantamento	Pasta
Wellington Hugo Santos Maia CREA 203878/ TD	Referência
	Sequência
	Arquivo
	Revisão
R 1 - 21/02/2018	Data Inicial
	JAN2018

Reforma da Escola Municipal Professor Madureira  
 Secretaria de Obras, Urbanismo e Transportes  
 Geraldo Marcelo Ribeiro

Município de Serro - Estado de Minas Gerais

Levantamento Cadastral	CONTEUDO	Indicadas	ESCALA
Quadros de quantidades		Cadastral	PROJETO
Memorial Descritivo			FOLHA
		Única	