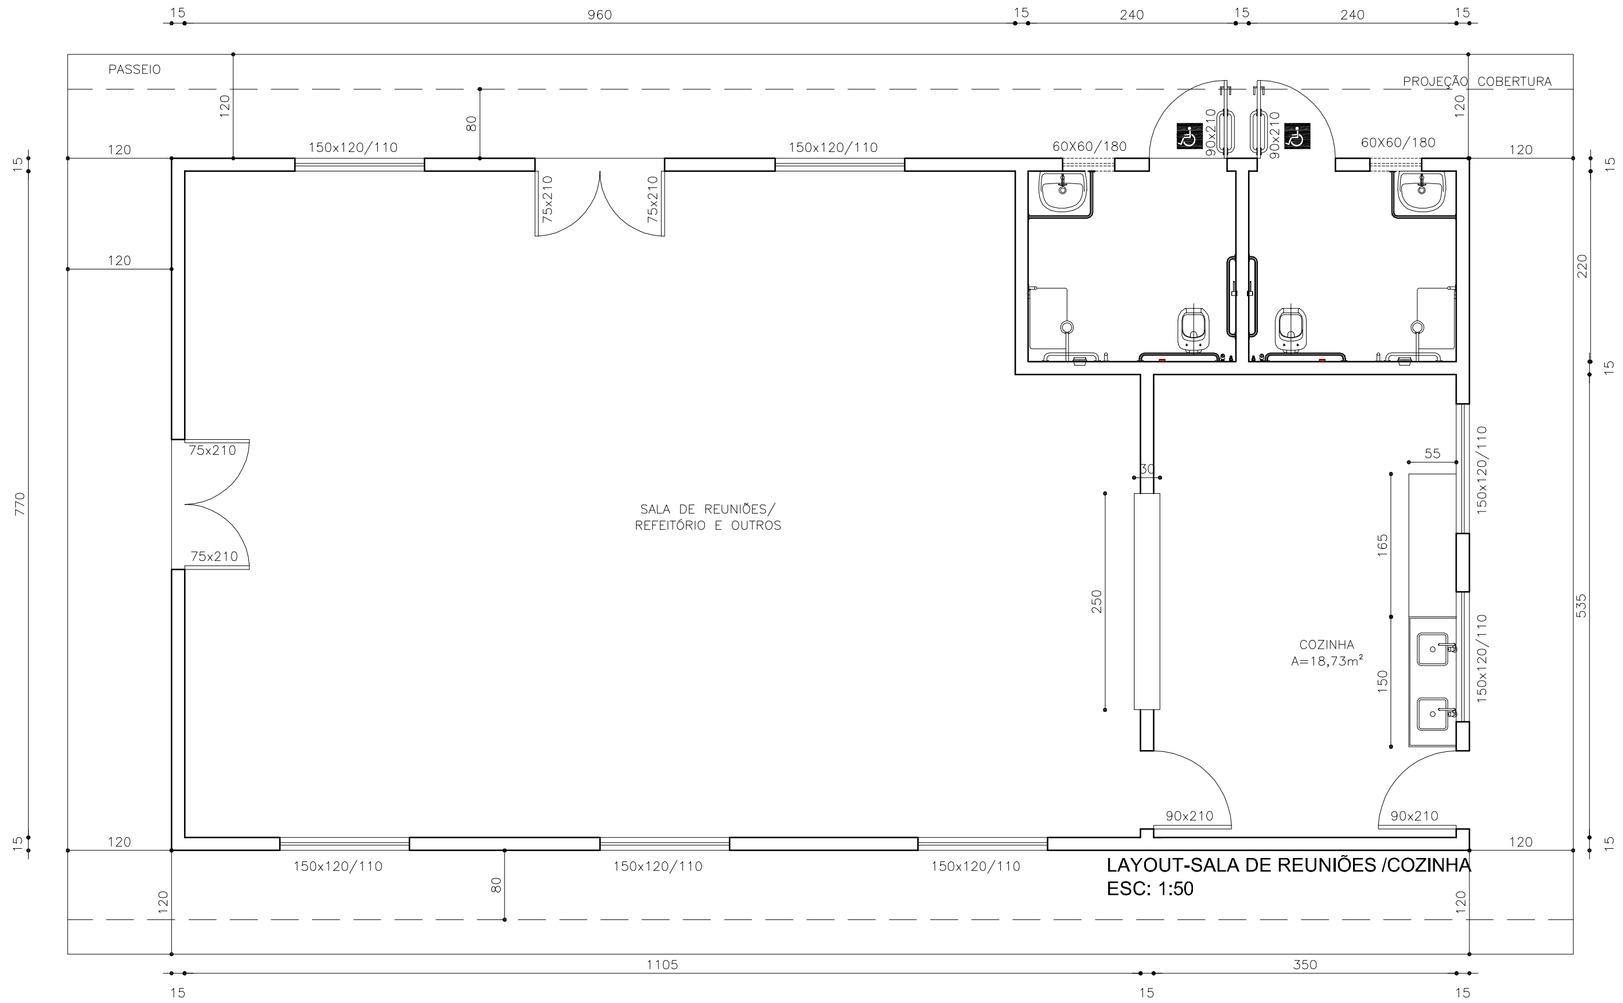

LAYOUT-SALA DE REUNIÕES /COZINHA
ESC: 1:50

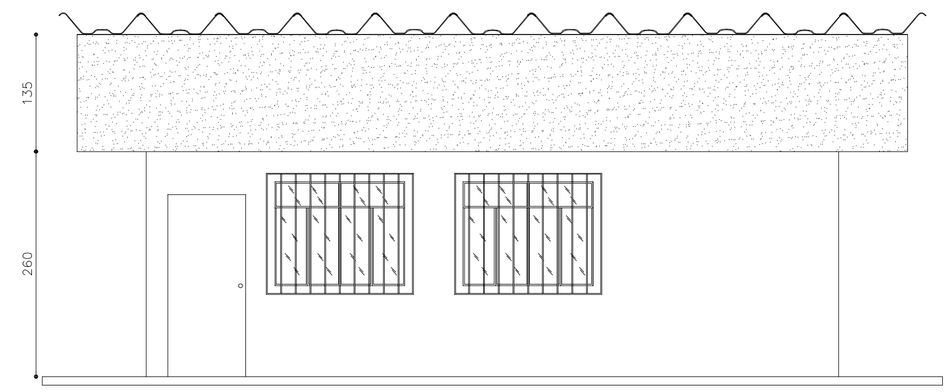

VISTA 2
ESC: 1:50

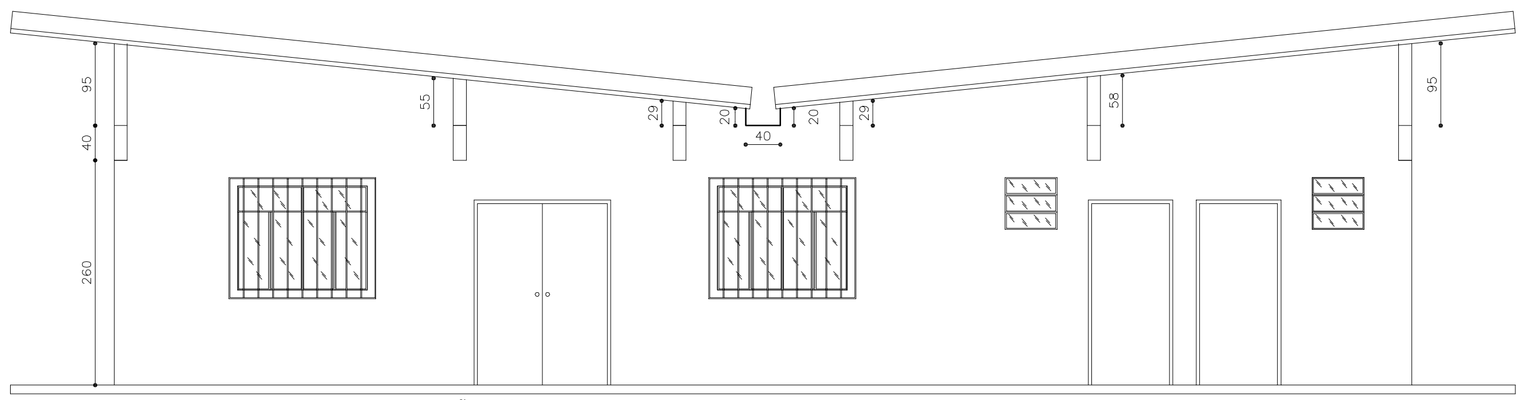

FACHADA LATERAL-SALA DE REUNIÕES /COZINHA
ESC: 1:50

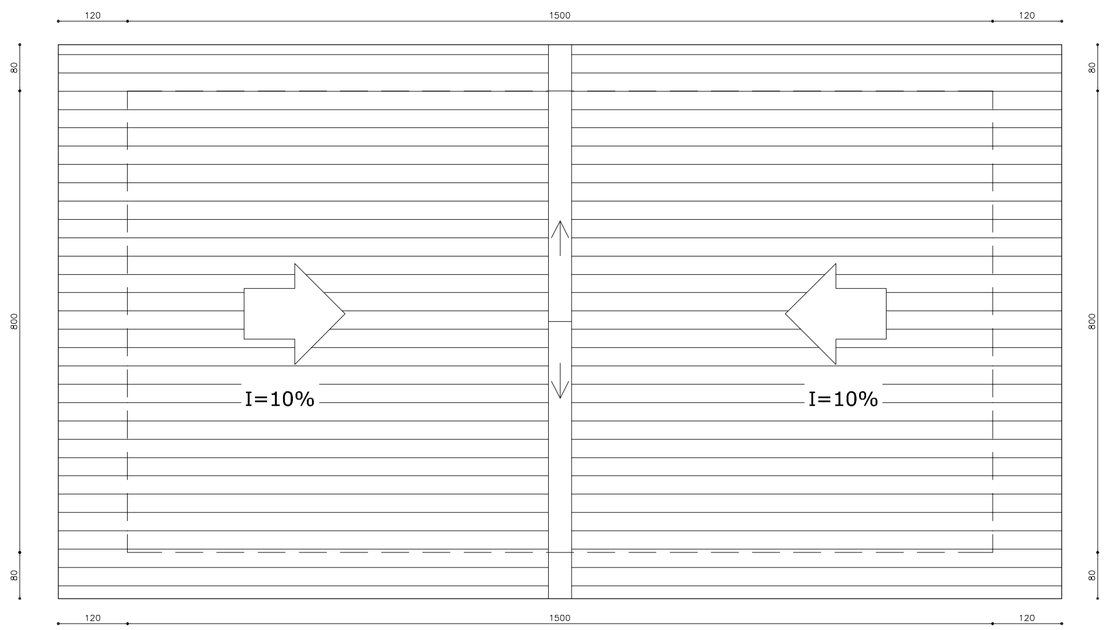

DIAGRAMA DE COBERTURA
ESC: 1:75

PARA USO DO REQUERENTE

RT:

Wilson Bartolomeu de Souza
ENGENHEIRO CIVIL CREA-MG: 166.265/D

PROPRIETÁRIO OU
RESP. P/ USO:

PREFEITURA MUNICIPAL DO SERRO
CNPJ: 18.303.271/0001-81

CII-AMAJE
RUA ZECA BRUNO 131 - CAZUZA
DIAMANTINA/MG
consorcio.iinfraestrutura@gmail.com
TELEFONES:
(38) 3531 2357

PROJETO

CONTEÚDO DA FOLHA: Plantas, cortes e detalhes executivos.
ESCALA: Indicadas
USO: ADMINISTRATIVO
TÍTULO: **CONSTRUÇÃO DE FÁBRICA DE FARINHA**
Via: Galvota | Nº: s/n | BAIRRO: Santo Antônio | CIDADE/ESTADO: Serro-MG

EDIFICAÇÃO

ÁREA CONSTRUÍDA:	ÁREA A CONSTRUIR:
–	–
ÁREA TOTAL:	ÁREA A DEMOLIR:
–	–
ÁREA DO TERRENO:	TAXA DE OCUPAÇÃO:
–	–

FOLHA Nº / DE: 2/4

FORMATO A1